


vorhandene Anschlüsse

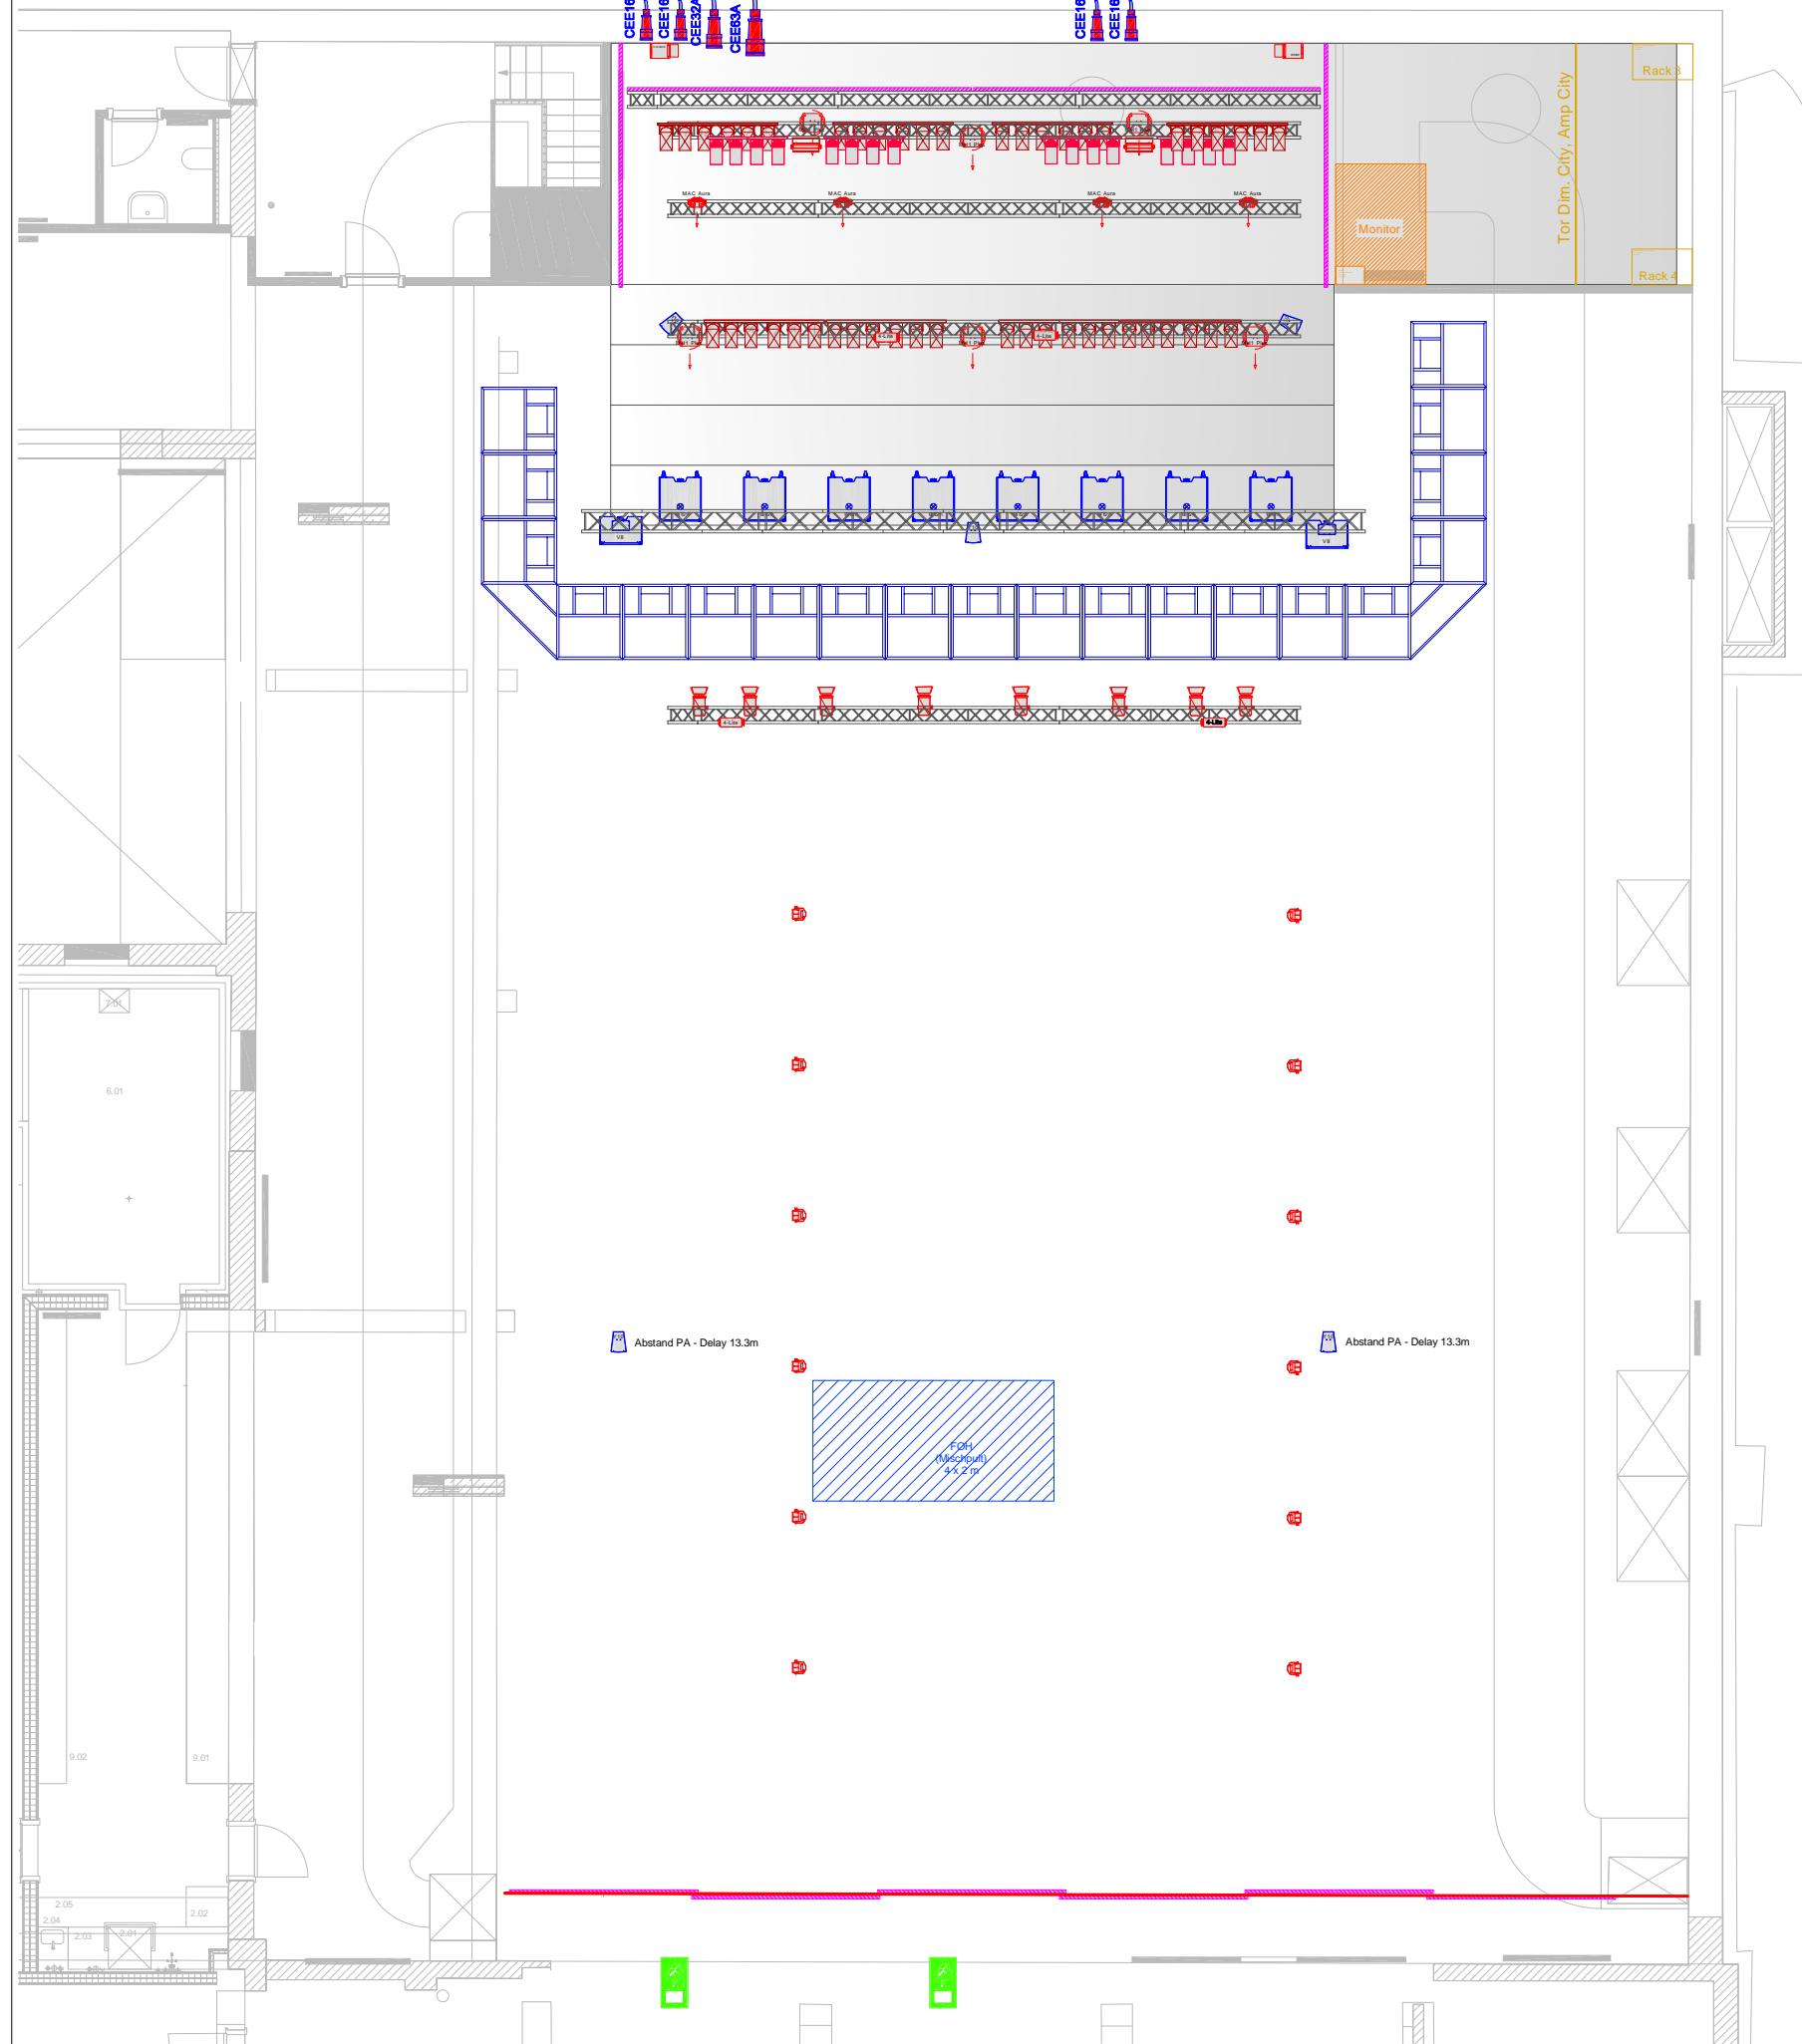

Legende

Symbol	Beschreibung	Details
	Stufenlinse	1000W
	4-Lite Blinder	650W
	6er-Bar	1000W CP61
	ACL Bar	250W
	Stroboskop	Atomic 3000
	LED Washer (RGBW)	Martin MacAura
	LED Spot	Martin Rush MH1
	Hazer	Look Unique
	LE350 Par (RGBA)	BronKobold
	d&b V-Sub	Cardioid Subwoofer
	d&b V-8	Line Array Info: Abstand PA - Delay Line 13.3m
	d&b Y10	Center, Outfill, Delay Info: Abstand PA - Delay Line 13.3m
	d&b B1	Monitoring
	d&b M4	Monitoring
	Abtrennung DC	
	Molton	schwarz
	Prolyte H30V	max. 0kg lfm.
	Prolyte H40V	max. 0kg lfm.
	Crash Barrier	
	Bühne	Höhe 80cm


Info Monitoring:

Das Monitoring "Im Wizemann" wird je nach Veranstaltung gestaltet. Es stehen bis zu zehn d&b M4 Wedges und zwei d&b B1-Subs zur Verfügung.

Kunde	
Projekt	
Titel	
Datum	Gezeichnet
Maßstab	1:125 Planung

Sämtliche Maße sind vor Ort zu prüfen. Die einschlägigen DIN-, Unfallverhütungs- und Sicherheitsvorschriften sind zwingend einzuhalten. Dies gilt ebenso für Bestimmungen und technische Vorschriften des Veranstaltungsortes. Konzeptionen, Entwürfe und zeichnerische Darstellungen unterliegen dem Urheberrecht. Änderung oder weitergehende Nutzung wird strafrechtlich verfolgt.

STR Kultur- und Betriebs GmbH  
 Quellstr. 7  
 D - 70376 Stuttgart  
 Tel.: +49 711 84 96 41 10  
 info@strkultur.de  
 www.imwizemann.de

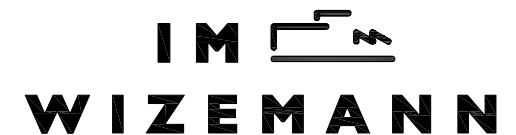

Neumann & Müller GmbH & Co. KG  
 Filiale Stuttgart  
 Tel.: +49 711 30529 100  
 Fax: +49 711 30529 199  
 Zeppelinstraße 126  
 D - 73730 Esslingen am Neckar  
 stuttgart@neumannmueller.com

